



-8542.243 (座標値種別：図上測定)

(注) 国土交通省国土地理院が公表した座標補正パラメータ (tounokuta:heiyonoki2011.par) による修正がされています。


地番区域見出
丙

-8417.243 (座標値種別：図上測定)

+37067.635

+37193.635

請求部	所在	小諸市丙字富士見平		地番	826番16	種類	地籍図
出力縮	1/500	精度分	乙一	分類	地図(法第14条第1項)	種類	地籍図
作成年月日	昭和43年3月	備付年月日(原図)	昭和55年8月1日	補事項			

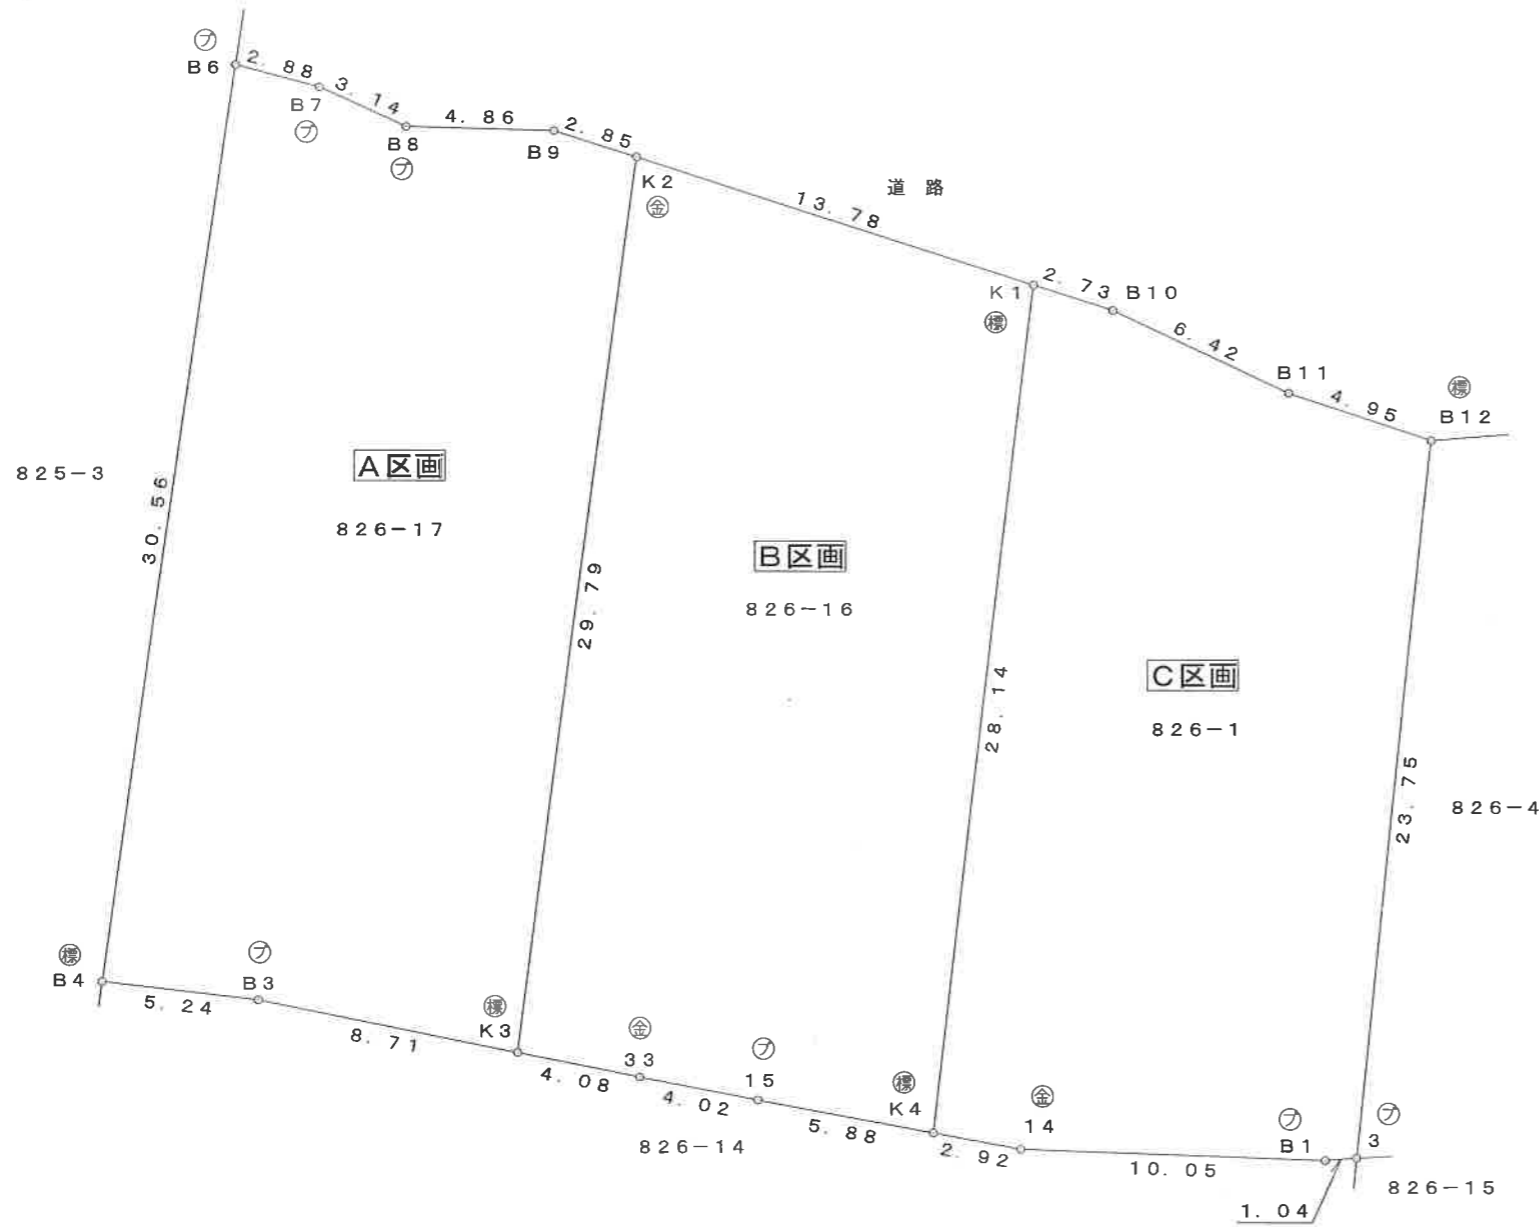

境界標の種類

- ⑦ プラスチック杭
- Ⓚ 金属鉄
- Ⓛ 金属標

求積表

地番	A区画 826-17			
NO	Xn	Yn	Yn+1-Yn-1	Xn · (Yn+1-Yn-1)
K2	37146.438	-8484.568	1.168	43387.039584
B9	37147.308	-8487.286	-7.575	-281390.858100
B8	37147.435	-8492.143	-7.715	-286592.461025
B7	37148.737	-8495.001	-5.641	-209556.025417
B6	37149.465	-8497.784	-7.189	-267067.503885
B4	37119.221	-8502.190	0.794	29472.661474
B3	37118.619	-8496.990	13.736	509861.350584
K3	37116.903	-8488.454	12.422	461066.169066
合計				-819.627719
合計面積	409.8138595			
地積	409.81 m ²			

地番	B区画 826-16			
NO	Xn	Yn	Yn+1-Yn-1	Xn · (Yn+1-Yn-1)
K1	37142.236	-8471.441	-9.843	-365591.028948
K2	37146.438	-8484.568	-17.013	-631972.349694
K3	37116.903	-8488.454	0.112	4157.093136
33	37116.099	-8484.456	7.944	294850.290456
15	37115.351	-8480.510	9.731	361169.480581
K4	37114.287	-8474.725	9.069	336589.468803
合計				-797.045666
合計面積	398.5228330			
地積	398.52 m ²			

地番	C区画 826-1			
NO	Xn	Yn	Yn+1-Yn-1	Xn · (Yn+1-Yn-1)
B12	37137.117	-8458.330	-2.254	-83707.061718
B11	37138.672	-8463.029	-10.509	-390290.304048
B10	37141.403	-8468.839	-8.412	-312433.482036
K1	37142.236	-8471.441	-5.886	-218619.201096
K4	37114.287	-8474.725	-0.415	-15402.429105
14	37113.759	-8471.856	12.913	479249.969967
B1	37113.407	-8461.812	11.081	411253.662967
3	37113.490	-8460.775	3.482	129229.172180
合計				-719.672889
合計面積	359.8364445			
地積	359.83 m ²			

総合計面積	1168.1731370 m ²
-------	-----------------------------

図面の名称	区画図
図面番号	
縮尺 1:250	
所在	小諸市丙字富士見平
作成年月日	令和5年12月12日
小諸市荒町一丁目7番28号 土地家屋調査士 前田博志	