


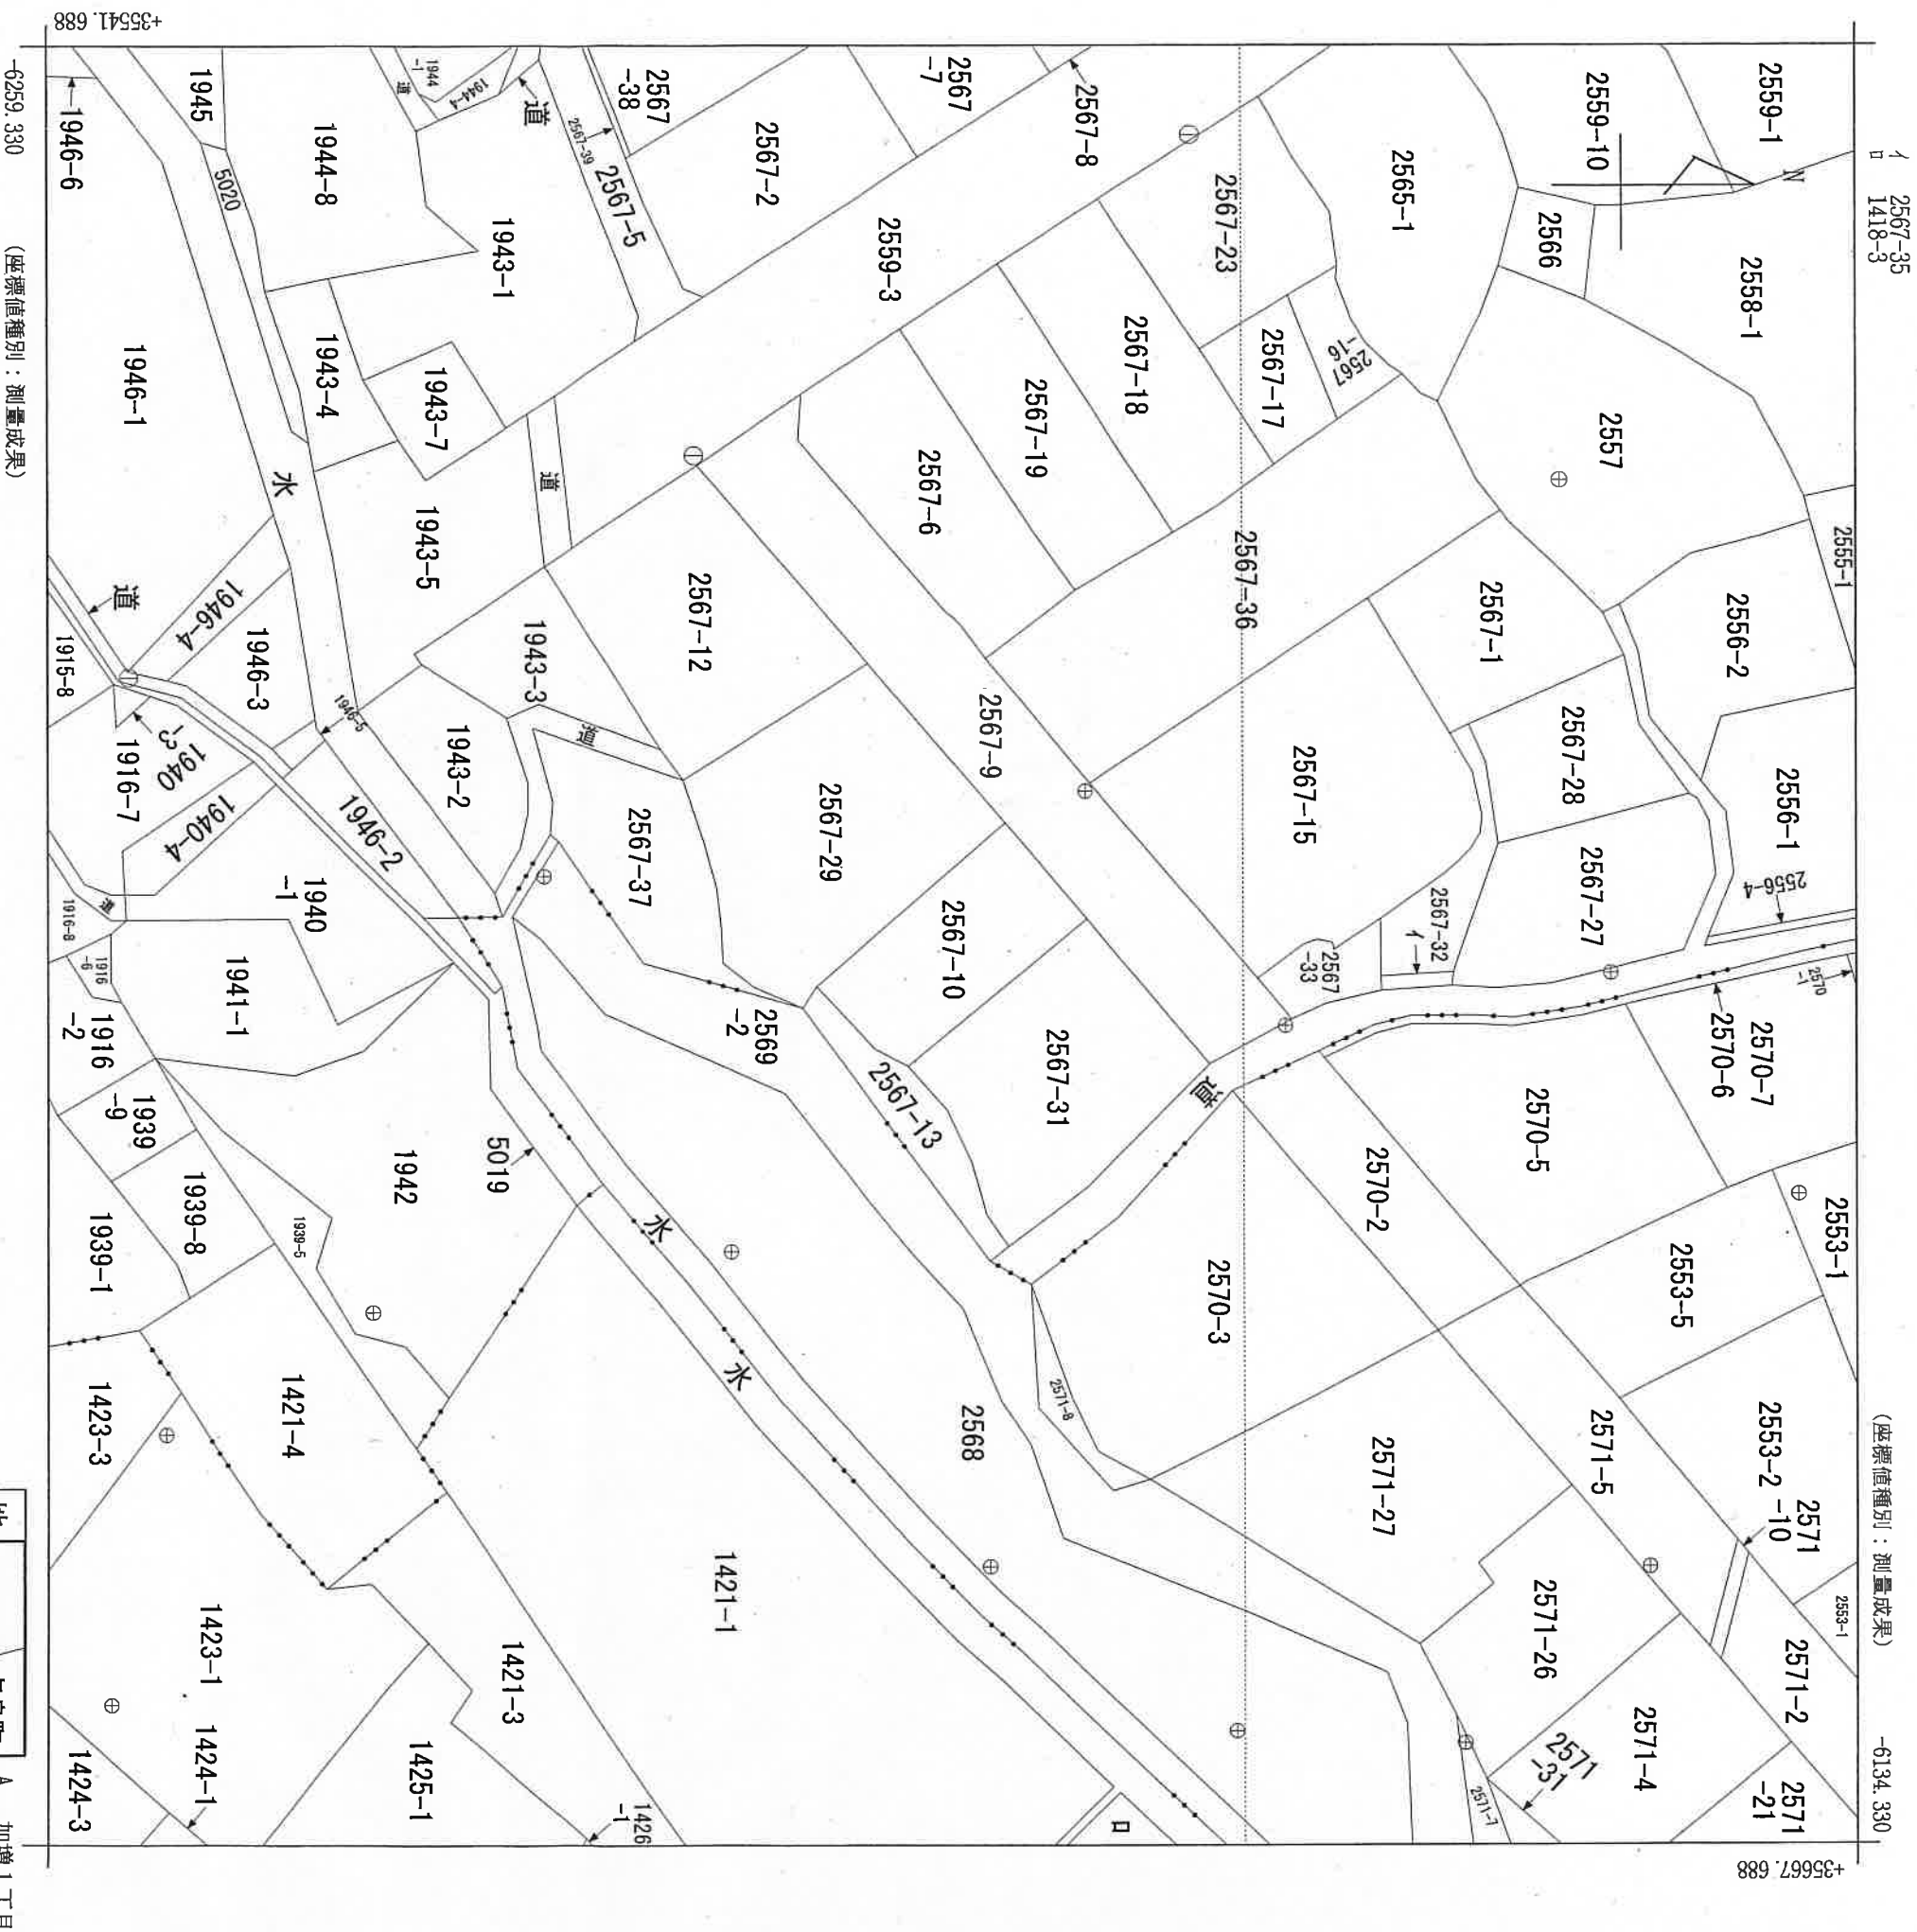


請求分	所 在	小諸市与良町三丁目	地 番	2567番10	種類	地籍図	補 事 記 項	令和4年9月20日	付 備 年 月 日 (原図)	系座標番号又は記号	甲三	精度分	1/500	出 力 尺	作 成 年 月 日
														力尺縮小	令和2年9月


この証明書に記録されている内容は、令和6年能登半島地震発生以前に作成された地図又は地図に準ずる図面に基づくものである。

一、筆 図 形

S = 1 : 2 5 0

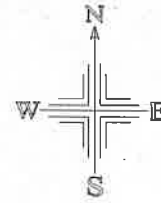

基准点番号	X座標値	Y座標値
D002D002 F1119-02	35589.244	-6175.479
D002交 170	35627.987	-6191.169
D002交 171	35614.033	-6207.508

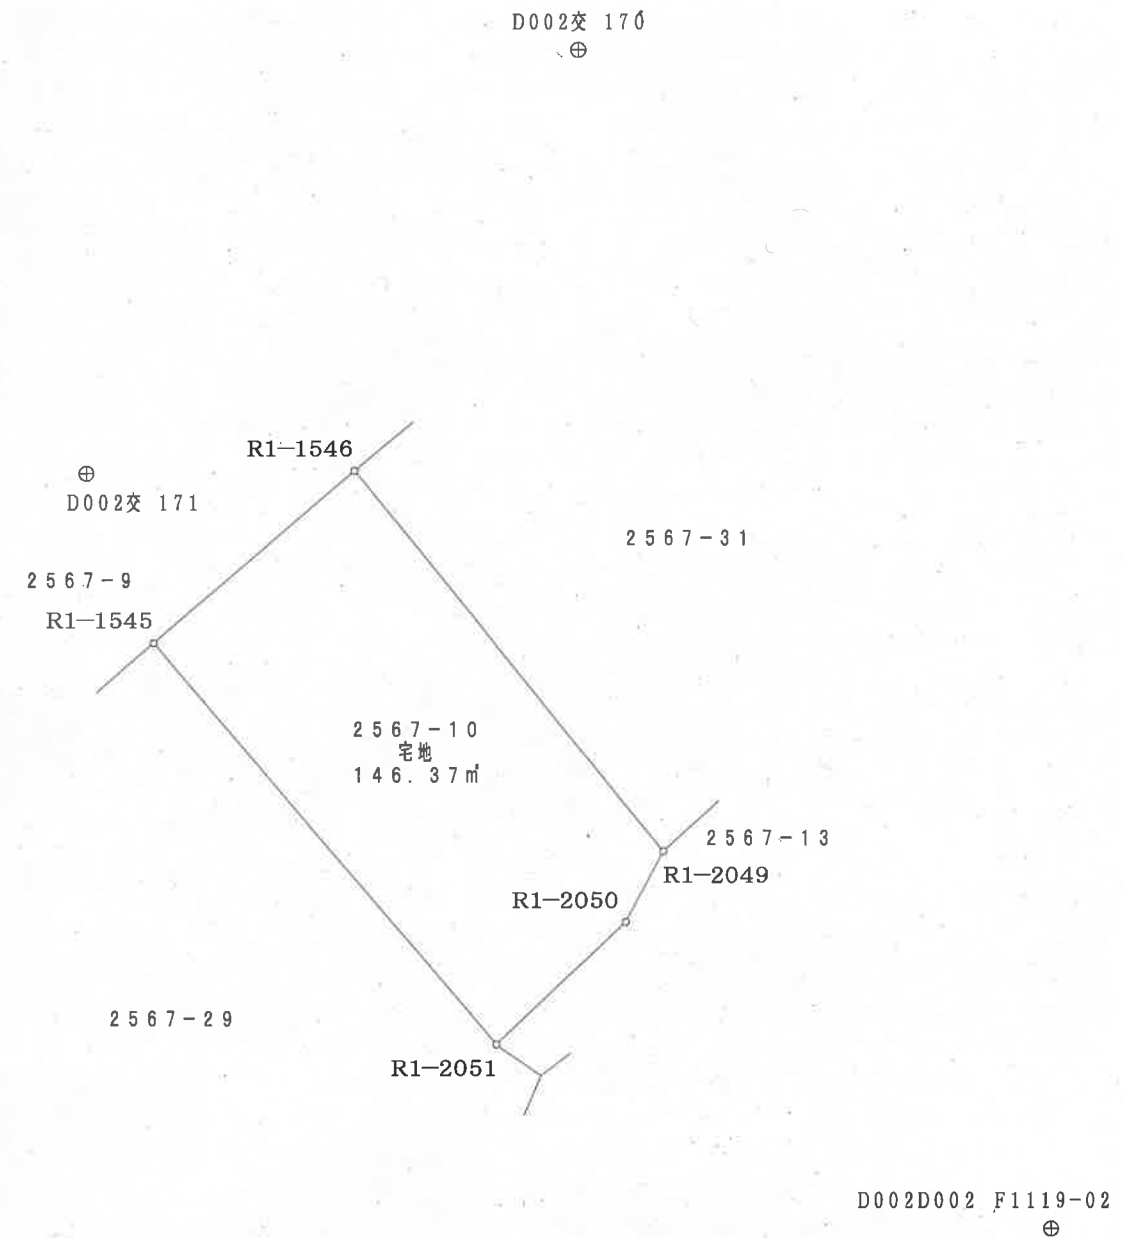

※1 プリンタで印刷したものですので、図面の精度は保証されません。
 ※2 点番に“K”のついたものは、道路敷・河川敷・用悪水路敷のため、杭・鈎の設置はありません。